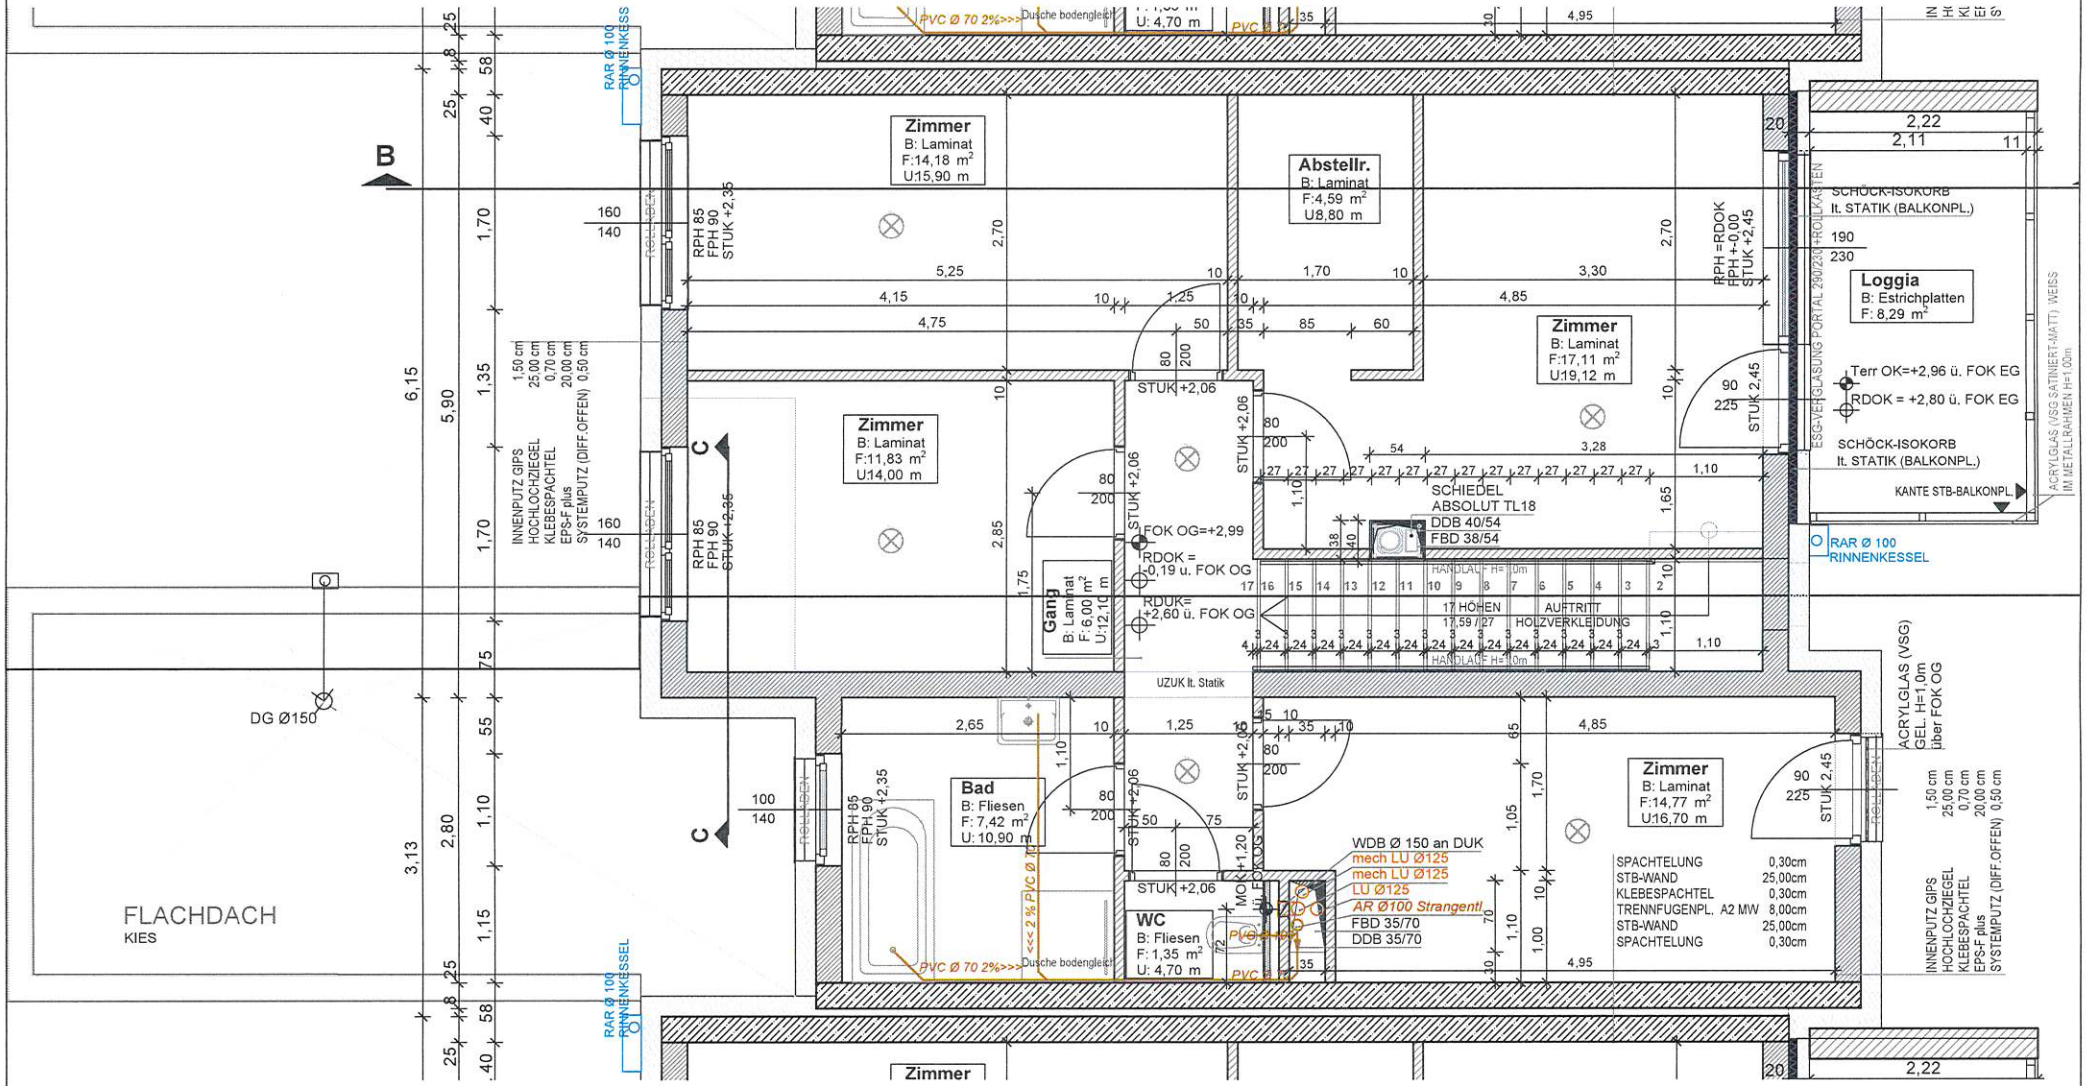

Projektbezeichnung:	RHA Halbturnerstraße	Proj. Nr.:	10299
Blattinhalt:	Obergeschoß RH 3	Maßstab: 1:50	Blattgröße: A3