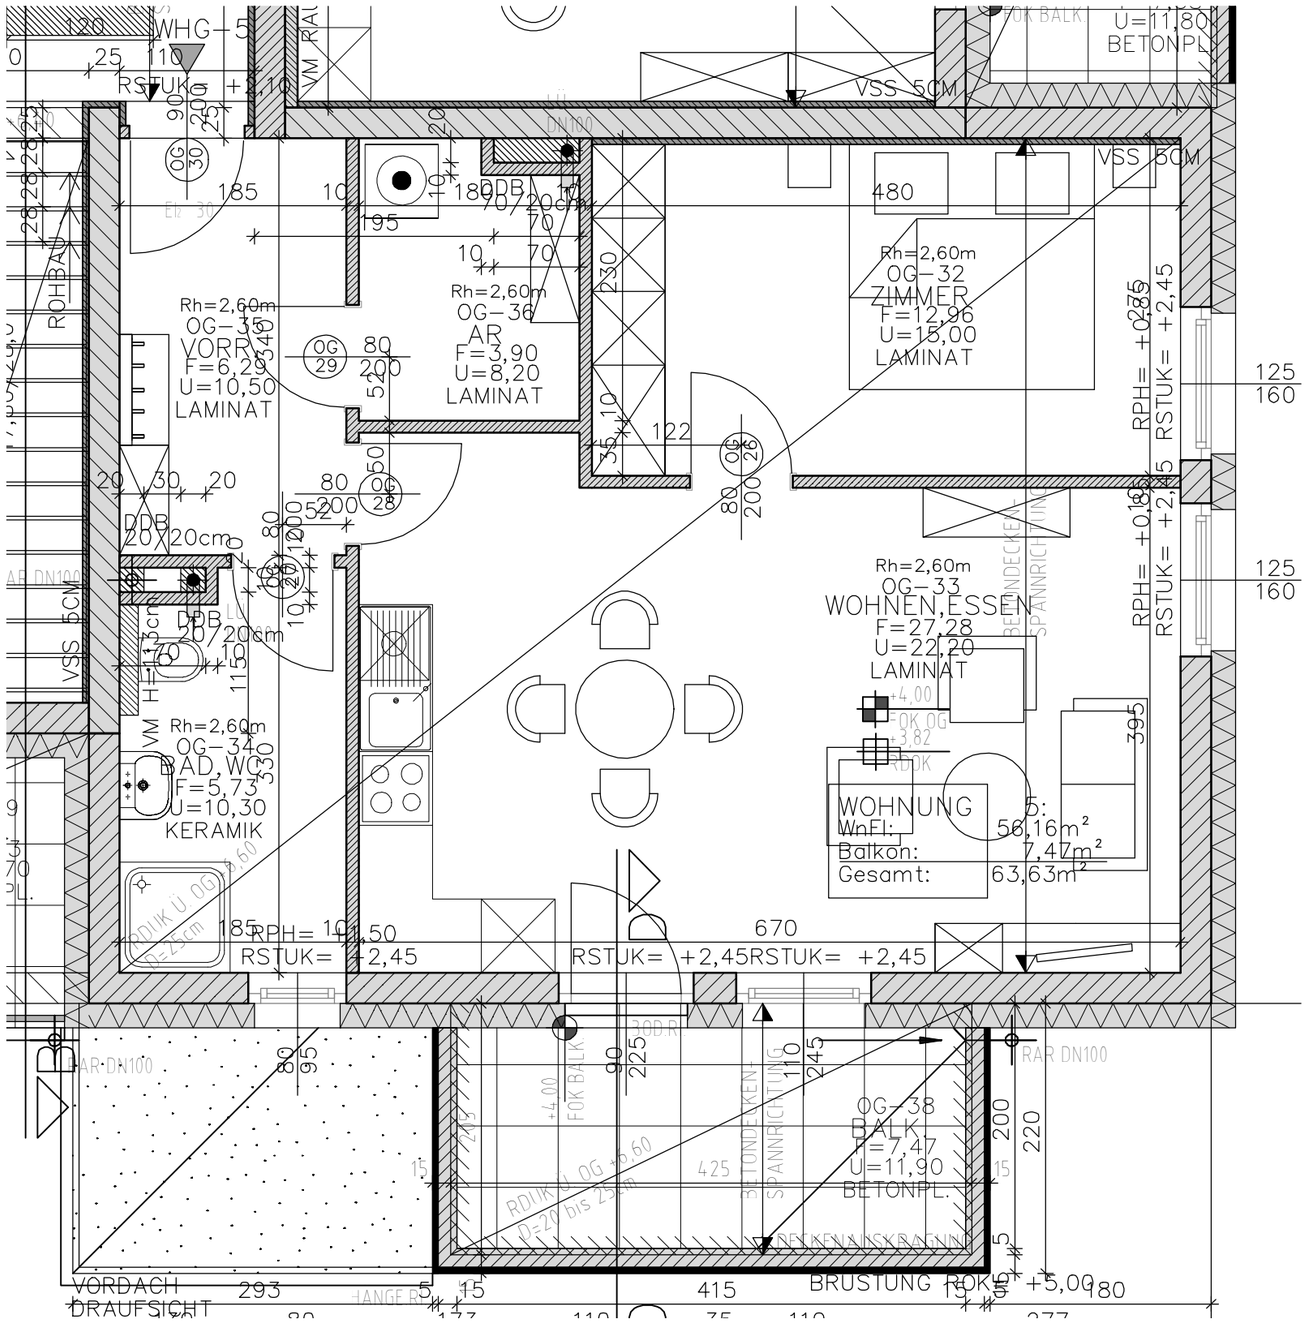

0,00 1,00 2,00 3,00 4,00 5,00

Projektbezeichnung: WHA + GL Oberloisdorf - Hauptrstraße 51		Proj. Nr.: 5886
Blattinhalt: Obergeschoß Top 5	Maßstab: 1:50	Blattgröße: A3