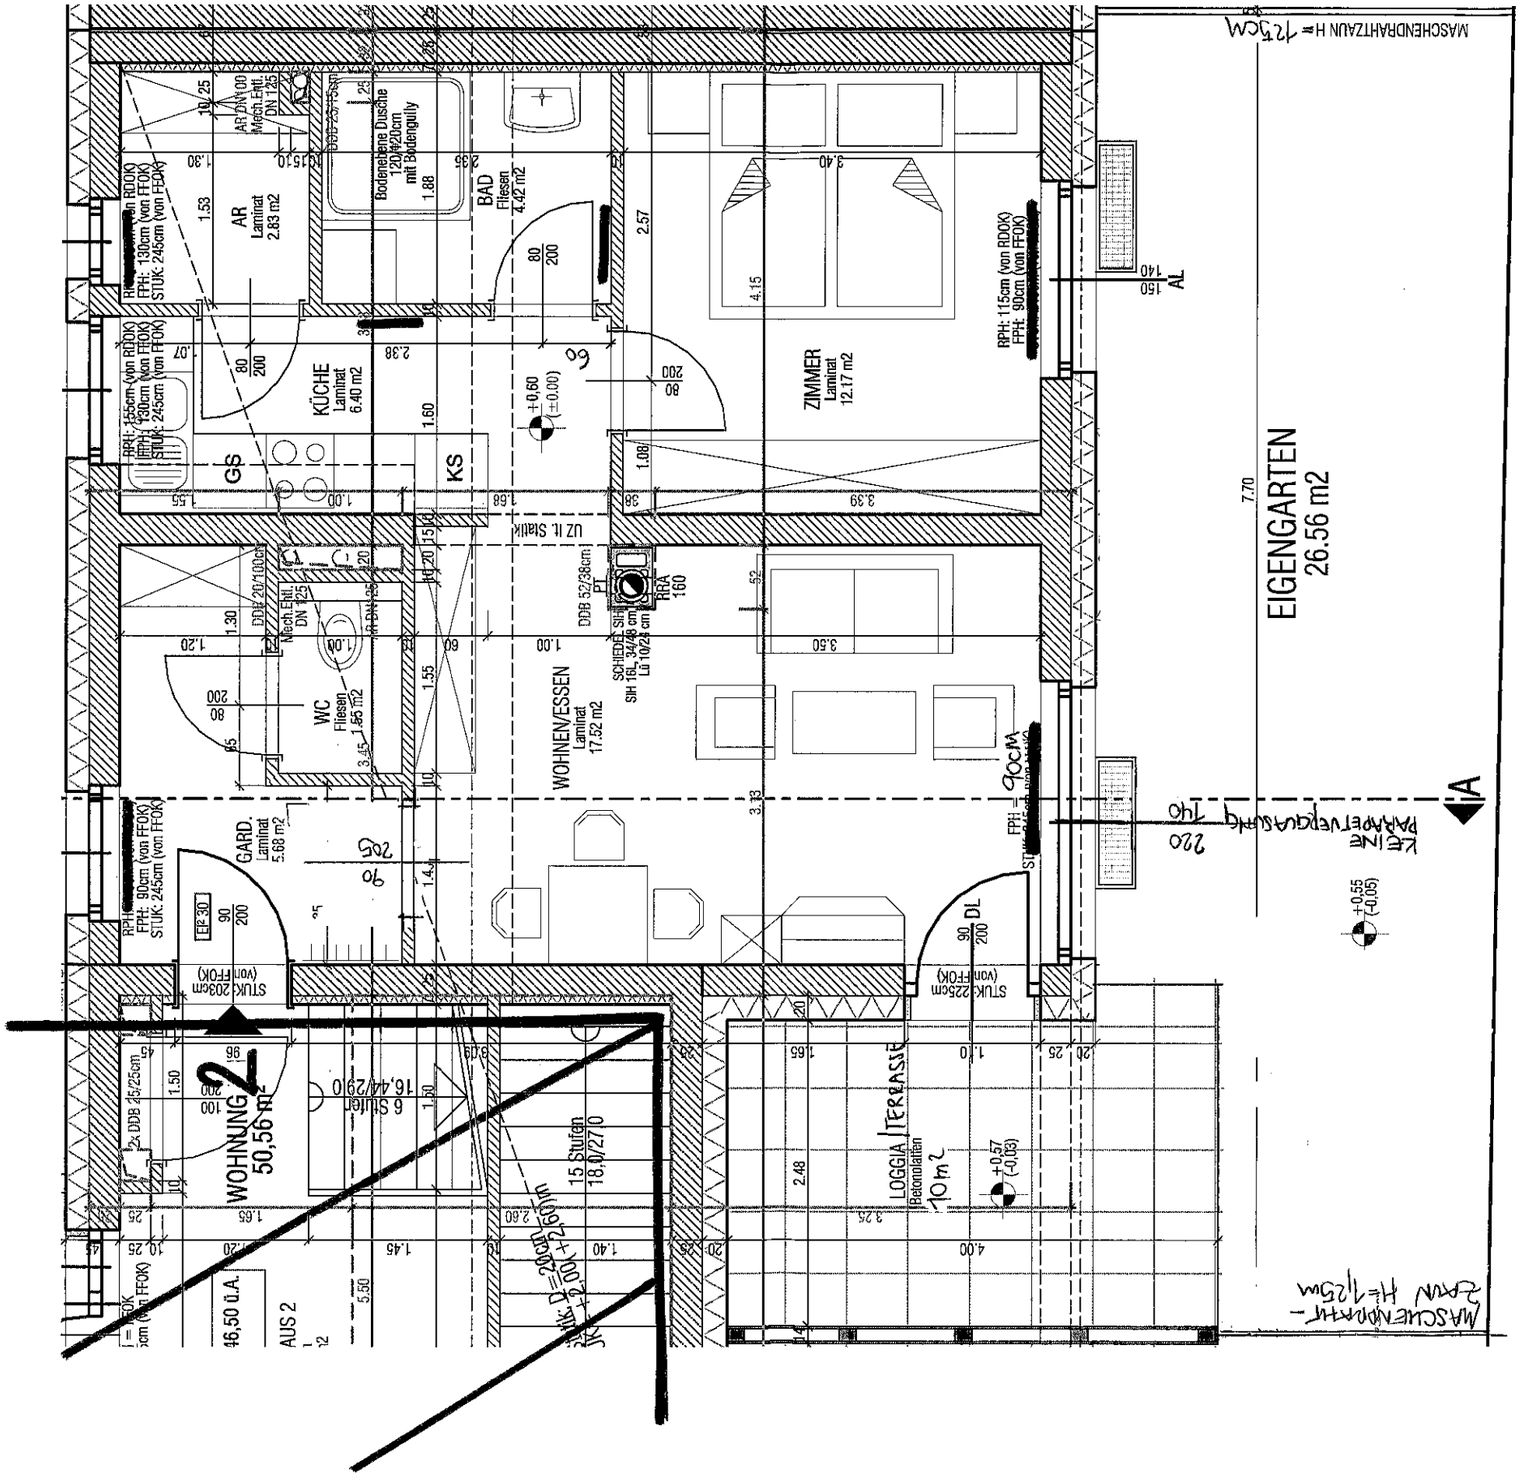

ProjektNr.: **5452**
SCHATTENDORF HAUPTSTR
TOP 2 17. OKT. 2012
ERDGESCHOSS
M=1/50
= HEIZKÖRPER