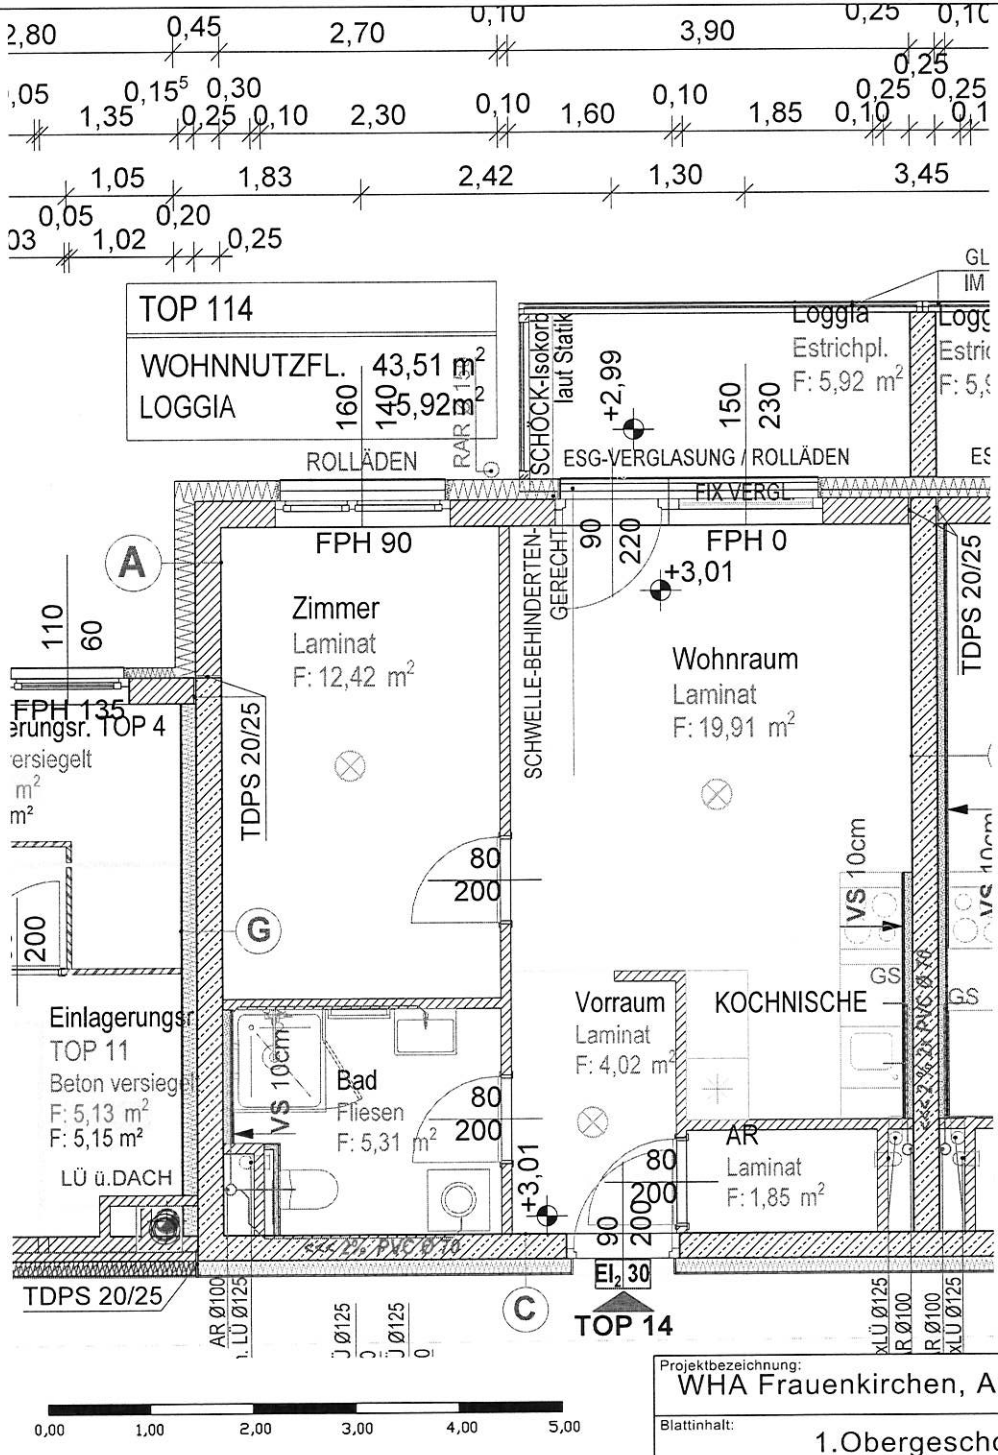

Projektbezeichnung: WHA Frauenkirchen, Am Bahnhof 1/1/1-21, Stg.1	Proj. Nr.: 10073
Blattinhalt: 1.Obergeschoß, Top 14	Maßstab: 1:50 / Blattgröße: A3