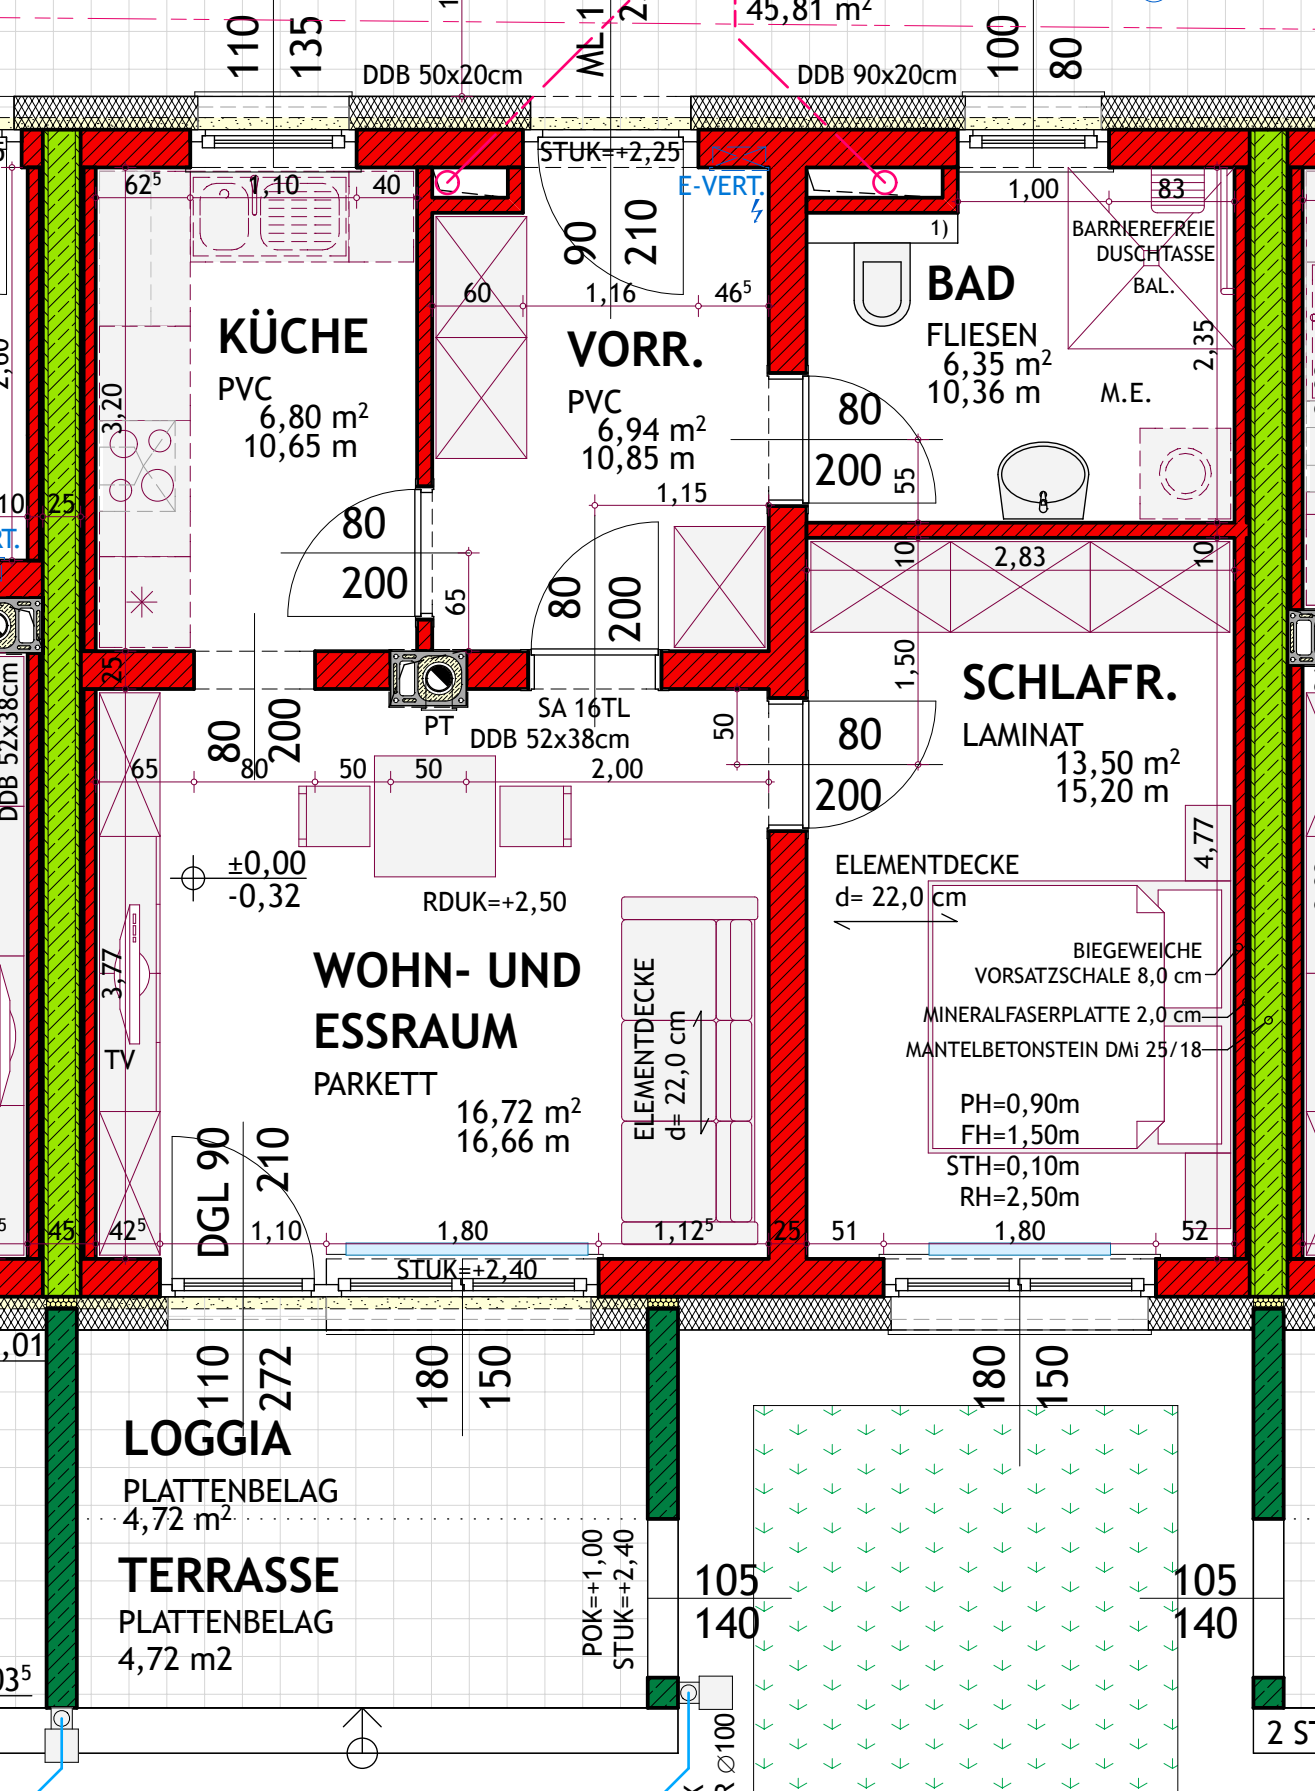
45,81 m²
DDB 50x20cm
DDB 90x20cm
STUK=+2,25
E-VERT.
KÜCHE
PVC
6,80 m²
10,65 m
VORR.
PVC
6,94 m²
10,85 m
BAD
FLIESEN
6,35 m²
10,36 m
BARRIEREFREIE DUSCHTASSE
BAL.
M.E.
SCHLAFR.
LAMINAT
13,50 m²
15,20 m
ELEMENTDECKE
d= 22,0 cm
BIEGEWEICHE
VORSATZSCHALE 8,0 cm
MINERALFASERPLATTE 2,0 cm
MANTELBETONSTEIN DMi 25/18
PH=0,90m
FH=1,50m
STH=0,10m
RH=2,50m
PT
SA 16TL
DDB 52x38cm
±0,00
-0,32
RDUK=+2,50
WOHN- UND ESSRAUM
PARKETT
16,72 m²
16,66 m
ELEMENTDECKE
d= 22,0 cm
TV
DGL 90
STUK=+2,40
LOGGIA
PLATTENBELAG
4,72 m²
TERRASSE
PLATTENBELAG
4,72 m2
POK=+1,00
STUK=+2,40