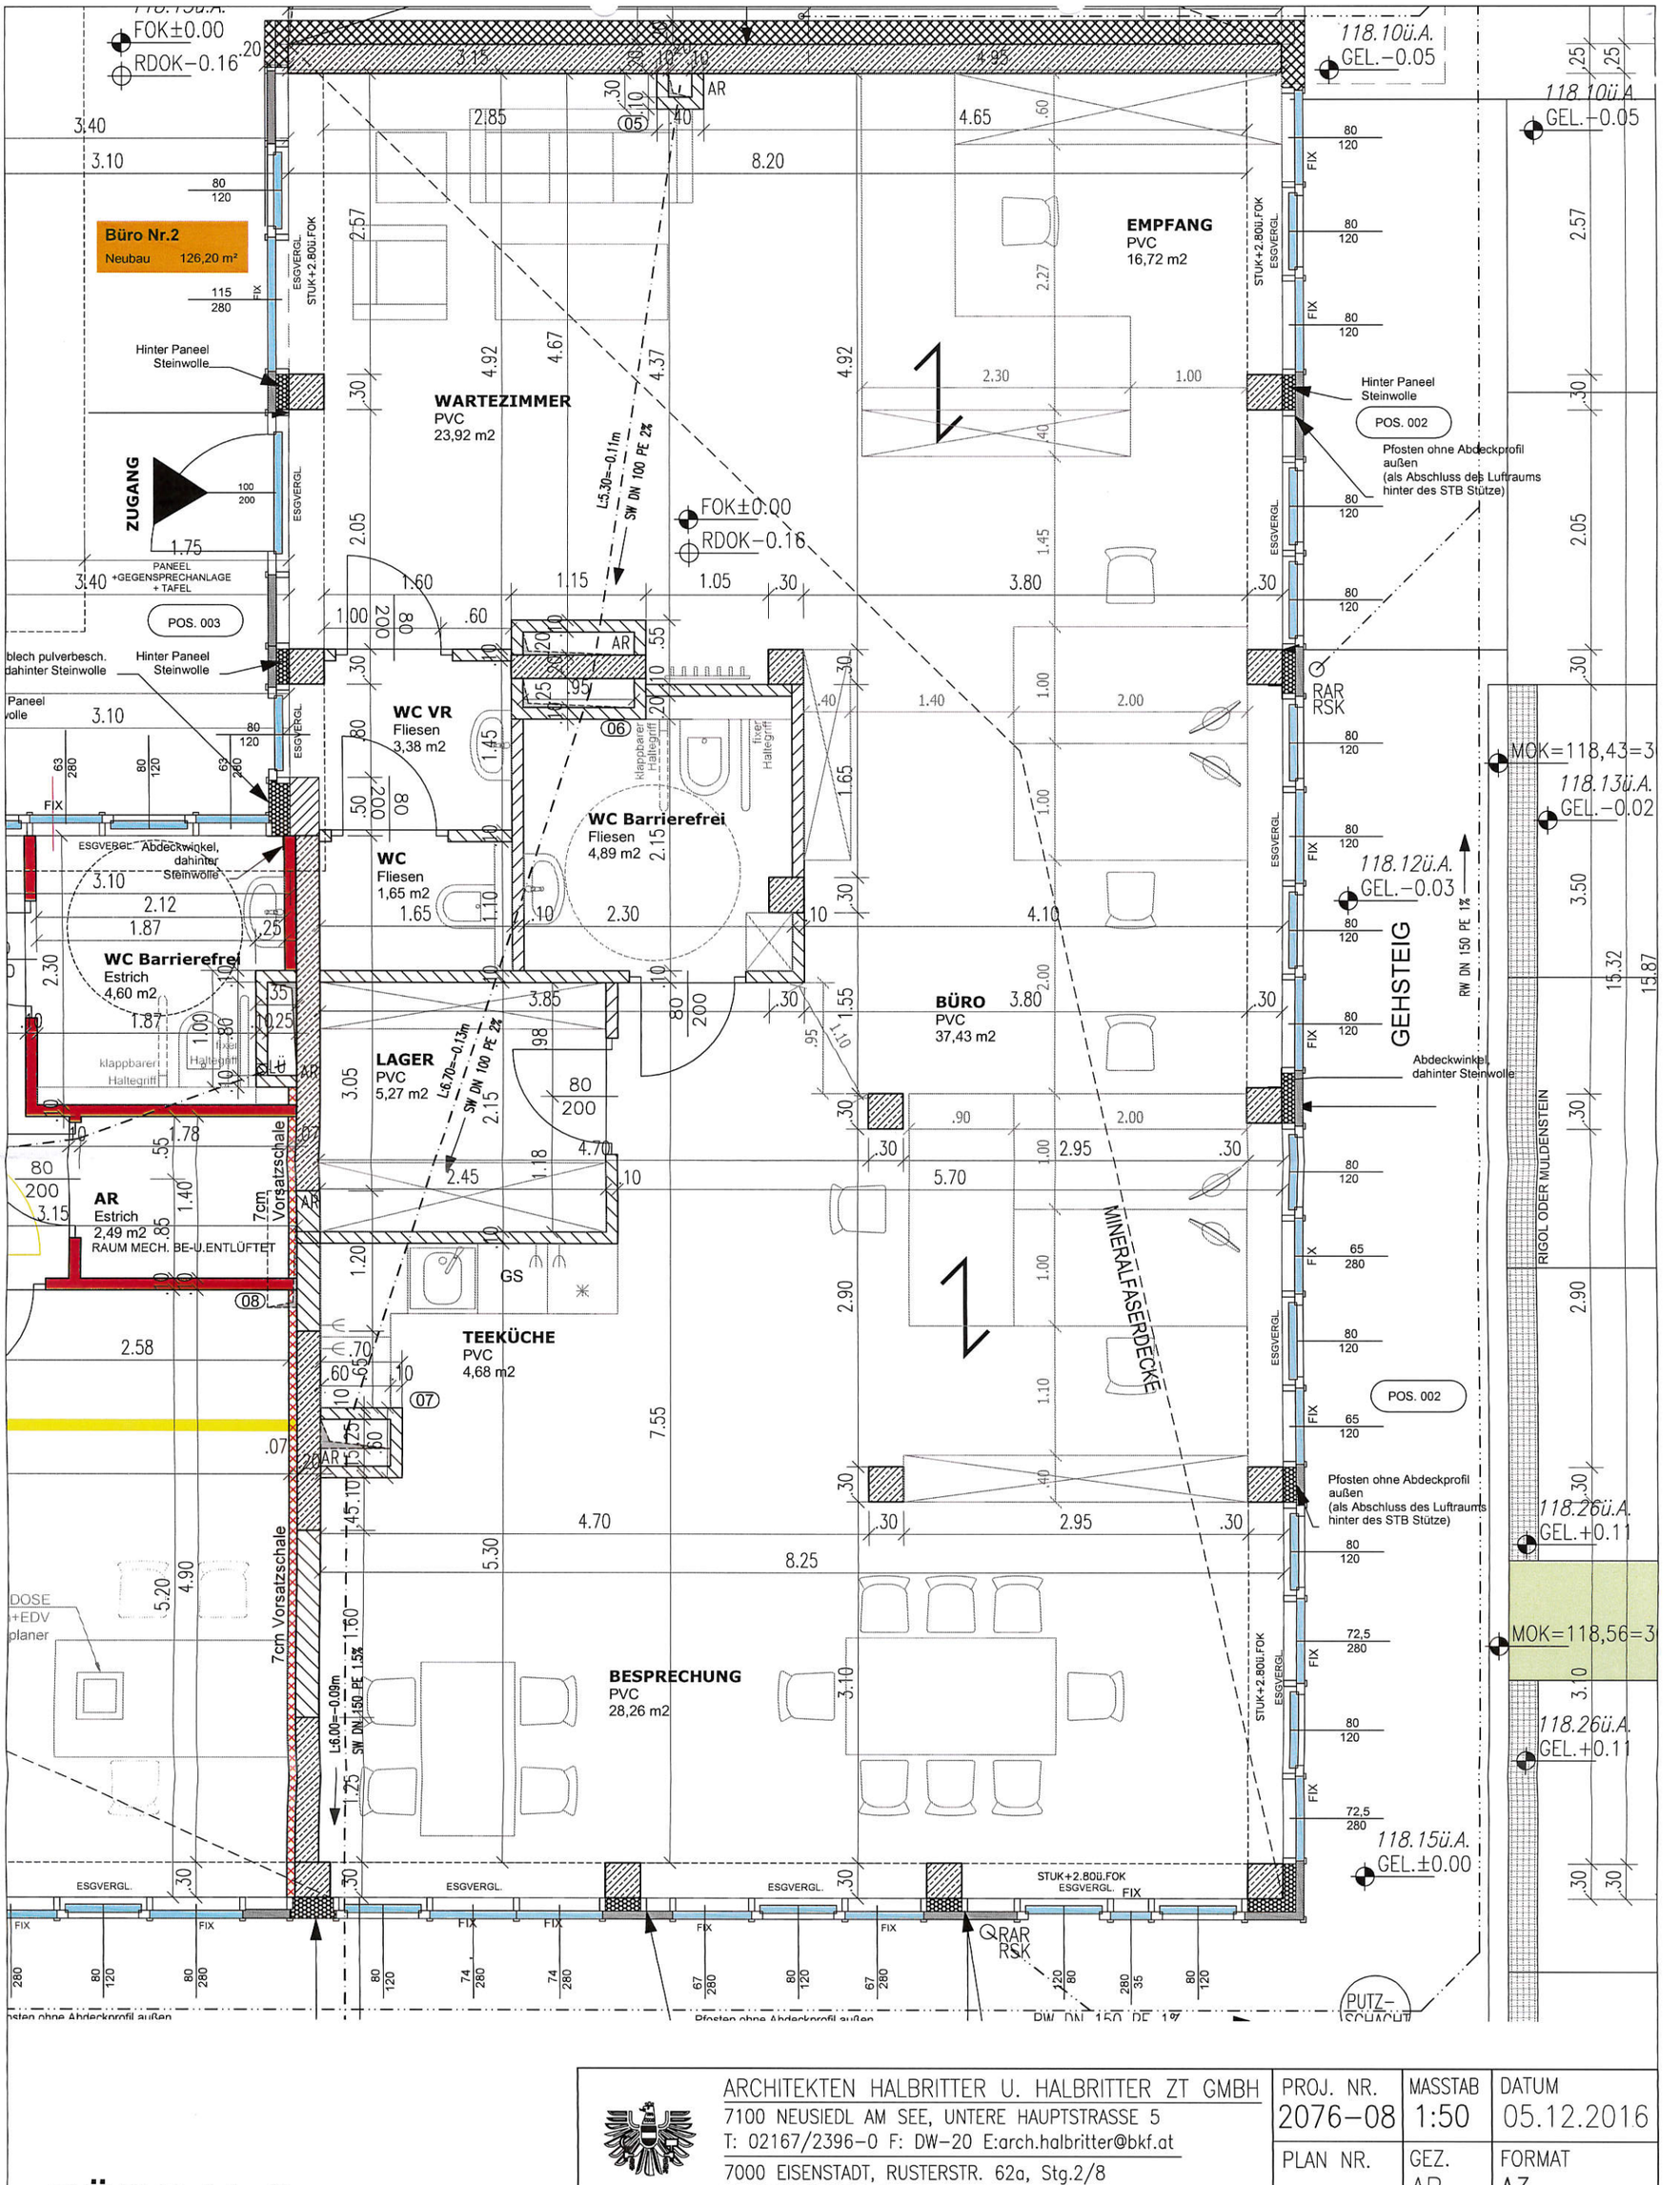

BÜRO Nr.2

ARCHITEKTEN HALBRITTER U. HALBRITTER ZT GMBH
7100 NEUSIEDL AM SEE, UNTERE HAUPTSTRASSE 5
T: 02167/2396−0 F: DW−20 E:arch.halbritter@bkf.at
7000 EISENSTADT, RUSTERSTR. 62a, Stg.2/8
T: 02682/22767, E:arch.halbritter−eisenstadt@bkf.at

PROJ. NR.	MASSTAB	DATUM
2076−08	1:50	05.12.2016
PLAN NR.	GEZ. AB	FORMAT A3

BAUVORHABEN/PLANINHALT

OSG, GESUNDHEITSZENTRUM
SCHOTTENAU-HUTWEIDE, NEUSIEDL AM SEE