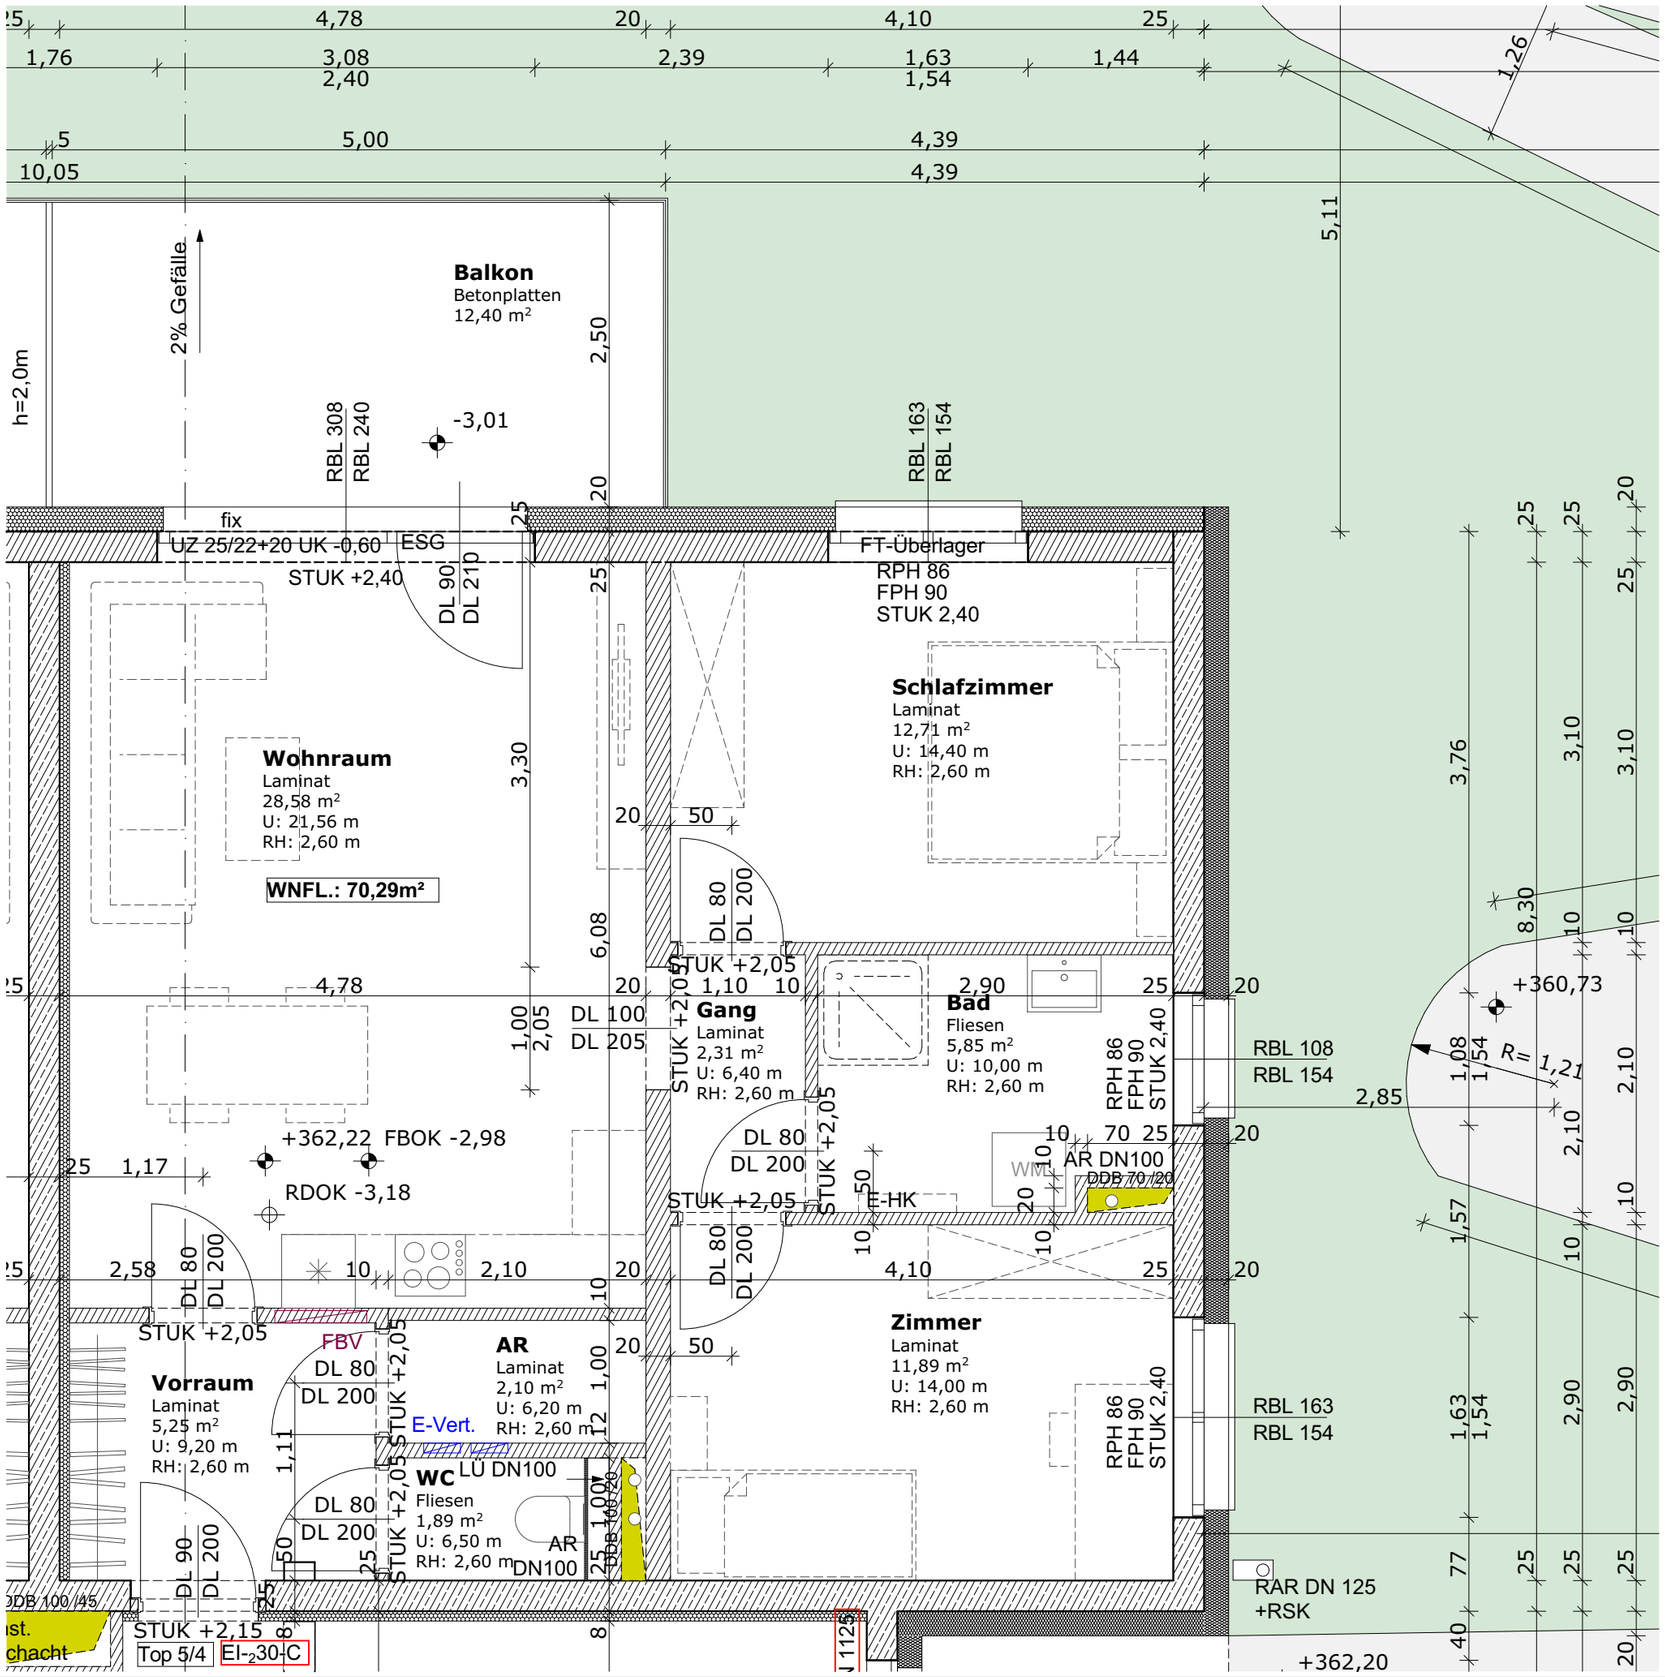

Projekt Nr.: 10284
WHA Forchtenstein Höhenstraße
Haus 4_Top 5_UG
M= 1:50 Rohbaumaßzeichnung