


GRUNDRISS ERDGESCHOSS M 1:50

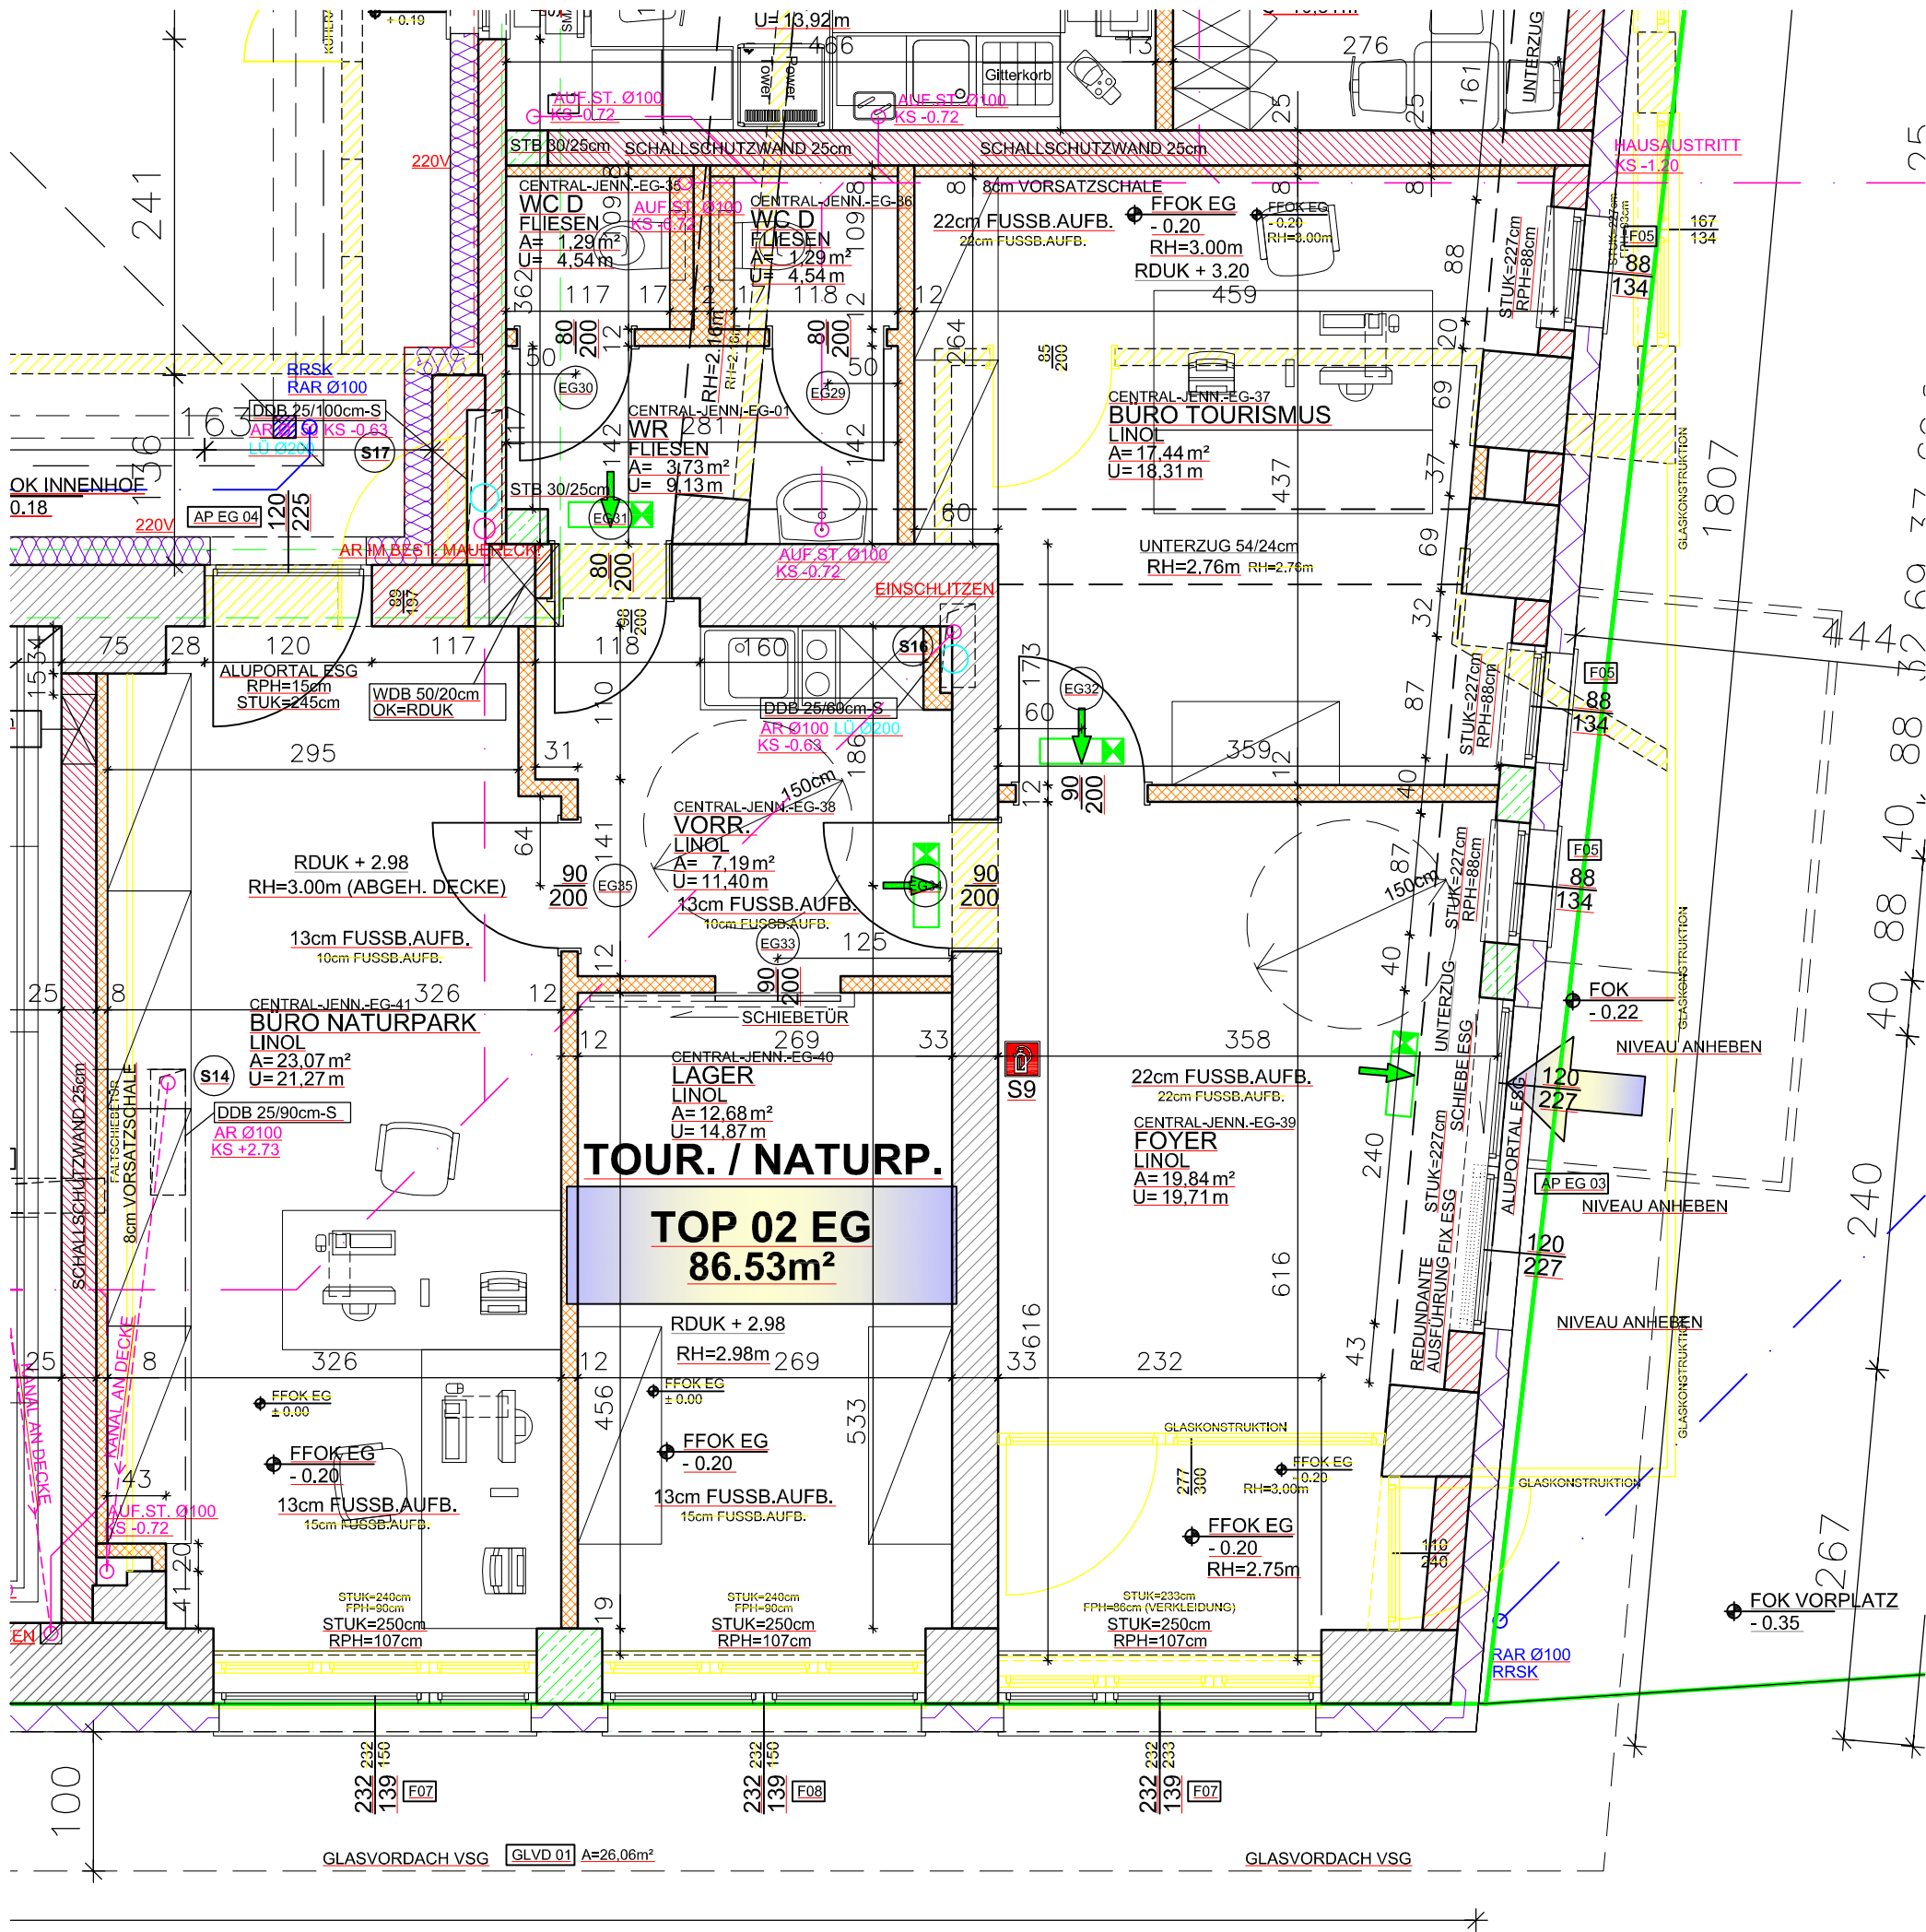

BPM - BAUPROJEKTMANAGEMENT GESMBH
 EVANGELISCHE KIRCHENGASSE 7
 7400 OBERWART
 TEL.: 03352/34877
 office@bpm.at
 www.bpm.at



ROBERT GRAF PLATZ 2 / TOP 9
 7000 EISENSTADT
 TEL.: 02682/72500

BETREUTES WOHNEN - JENNERSDORF
 GRUNDSTÜCK NR.: 10, 11 u. 12, EZ.: 15,
 KAT.GEM.: 31111 JENNERSDORF,
 KIRCHENSTRASSE 4, 8380 JENNERSDORF

OBERWARTER GEMEINNÜTZIGE BAU,
 WOHN- UND SIEDLUNGSGEHOSENNSCHAFT
 7400 OBERWART, RECHTE BACHGASSE 61 TEL.:03352/404

